


# PHS Valy u Přelouče

Hluk ze železniční dopravy

Denní doba 6:00 - 22:00

Hluková pásma ve výšce 1 m

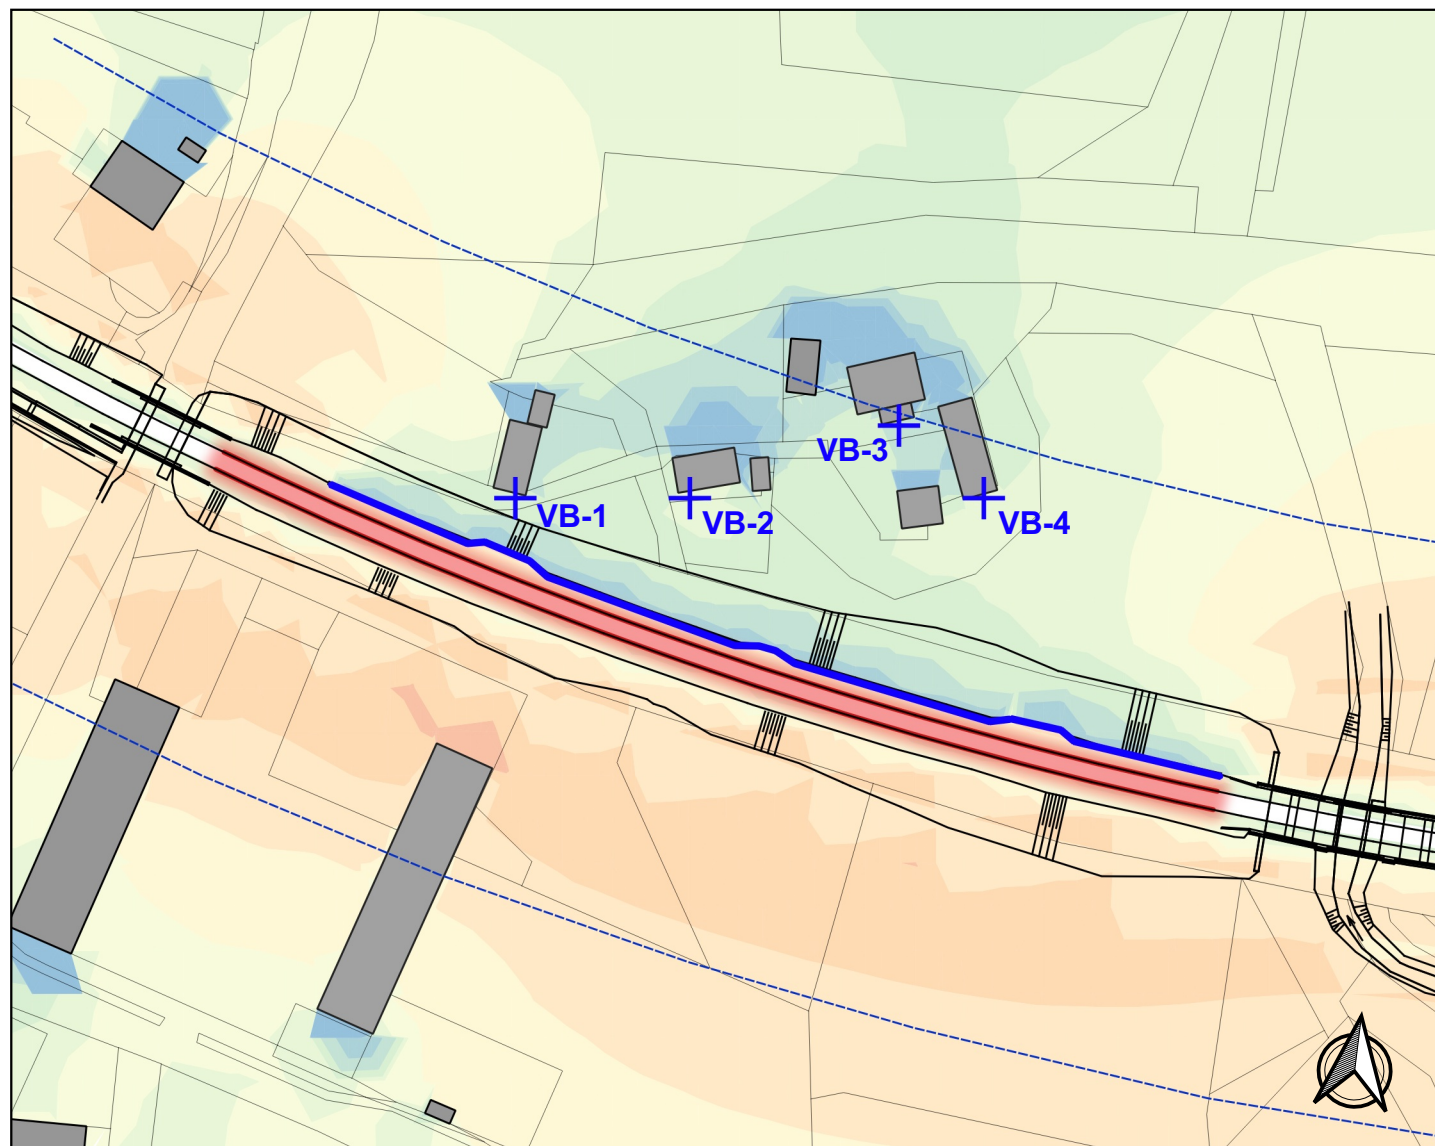

- Železniční těleso
- Protihluková stěna
- Absorbéry
- - - - - Ochranné pásmo dráhy
- + Výpočtový bod
- Budovy
- Hranice parcel dle KN

Hluková pásma [dB ]

- < 42,5
- 42,5 - 45,0
- 45,0 - 47,5
- 47,5 - 50,0
- 50,0 - 52,5
- 52,5 - 55,0
- 55,0 - 57,5
- 57,5 - 60,0
- 60,0 - 62,5
- 62,5 - 65,0
- 65,0 - 67,5

0 25 50 75 m

